




LOS NOGALES LIVING
MÁLAGA (MÁLAGA)

VIVIENDA 21

3 DORMITORIOS

SUPERFICIES


Parcela Privativa	96,61 m ²
Jardín	16,42 m ²
<hr/>	
Superficie Útil Vivienda	87,13 m ²
Superficie Útil Terrazas	30,48 m ²
Superficie Útil Sótano	26,14 m ²
Superficie Útil Total	143,75 m²
<hr/>	
Superficie Construida Vivienda	104,36 m ²
Superficie Construida Terrazas	31,10 m ²
Superficie Construida Sótano	33,60 m ²
Superficie Construida Total	169,06 m²
<hr/>	
Según DECRETO 218/2005 del BOJA	
Superficie Útil	95,84 m ²
Superficie Construida	114,80 m ²

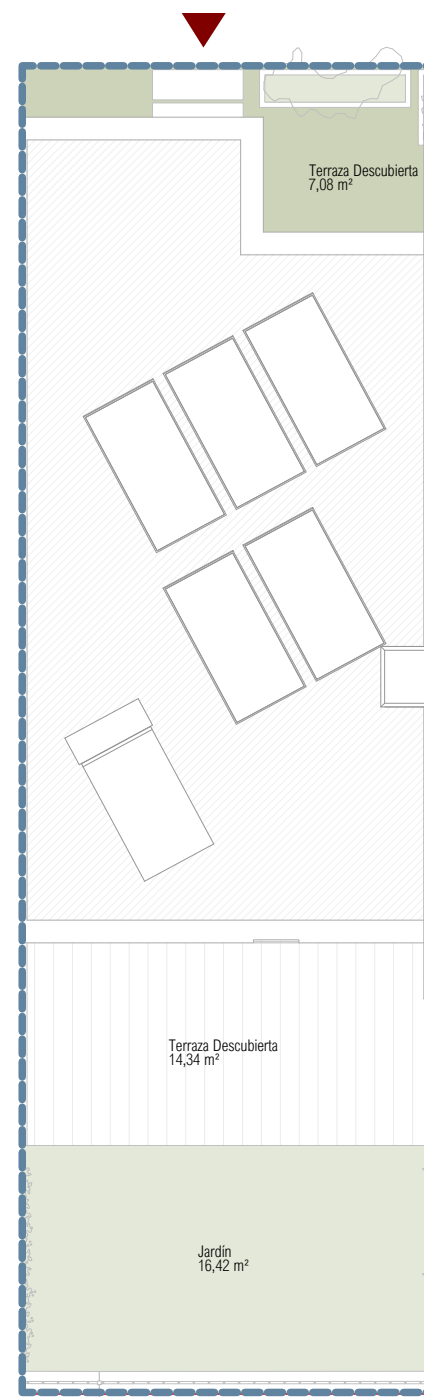

EMPLAZAMIENTO



ESCALA GRÁFICA

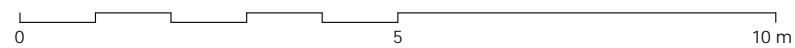

Documento no Contractual ni Vinculante. La información y material gráfico que aparecen en este documento son meramente indicativos, no tienen valor contractual y por lo tanto podrán experimentar modificaciones por distintos motivos, tales como exigencias técnicas, legales o a iniciativa de la Dirección Facultativa del proyecto. La jardinería, decoración y mobiliario, infografía y/o cualquier otra información gráfica se han introducido con una función meramente decorativa y por lo tanto no vinculante. El resto de la información referida al Decreto 218/2005 de la Junta de Andalucía está a completa disposición en nuestras oficinas para su consulta.

» Cocinas amuebladas con vitrocerámica, campana y horno de primera calidad. Serán opcionales con sobrecoste el resto de electrodomésticos, la península y mobiliario para lavadora, frigorífico, termo y despensero.

Rough Translation. Information, computer graphics and all the graphic documentation that appear in this brochure are merely indicative, have no contractual value and are experimental due to technical, legal or initiative requirements of the Project Management. The gardening, decoration and furniture are merely decorative and not binding. The other information referred to in D. 218/2005 of the Junta de Andalucía, is available in our offices for consultation.

» Kitchens furnished with ceramic hobs, fan and oven top quality. The rest of the appliances, the peninsula and furniture for washing machine, refrigerator, thermos and kitchen pantry will be optional with an extra cost.



LOS NOGALES
Living



LOS NOGALES LIVING
MÁLAGA (MÁLAGA)

VIVIENDA 21


3 DORMITORIOS

SUPERFICIES


Parcela Privativa	96,61 m ²
Jardín	16,42 m ²
Superficie Útil Vivienda	87,13 m ²
Superficie Útil Terrazas	30,48 m ²
Superficie Útil Sótano	26,14 m ²
Superficie Útil Total	143,75 m²
Superficie Construida Vivienda	104,36 m ²
Superficie Construida Terrazas	31,10 m ²
Superficie Construida Sótano	33,60 m ²
Superficie Construida Total	169,06 m²

Según DECRETO 218/2005 del BOJA


Superficie Útil	95,84 m ²
Superficie Construida	114,80 m ²

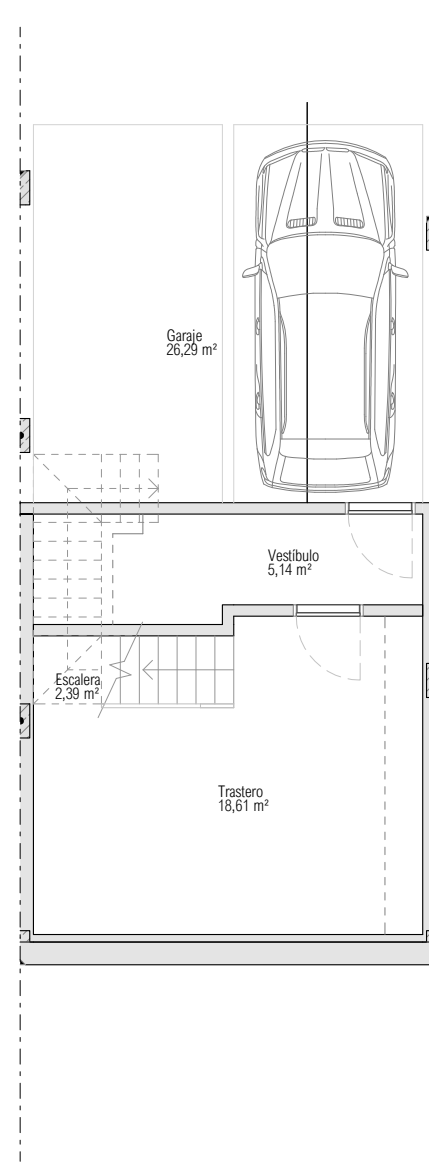

PLANTA SEMISÓTANO

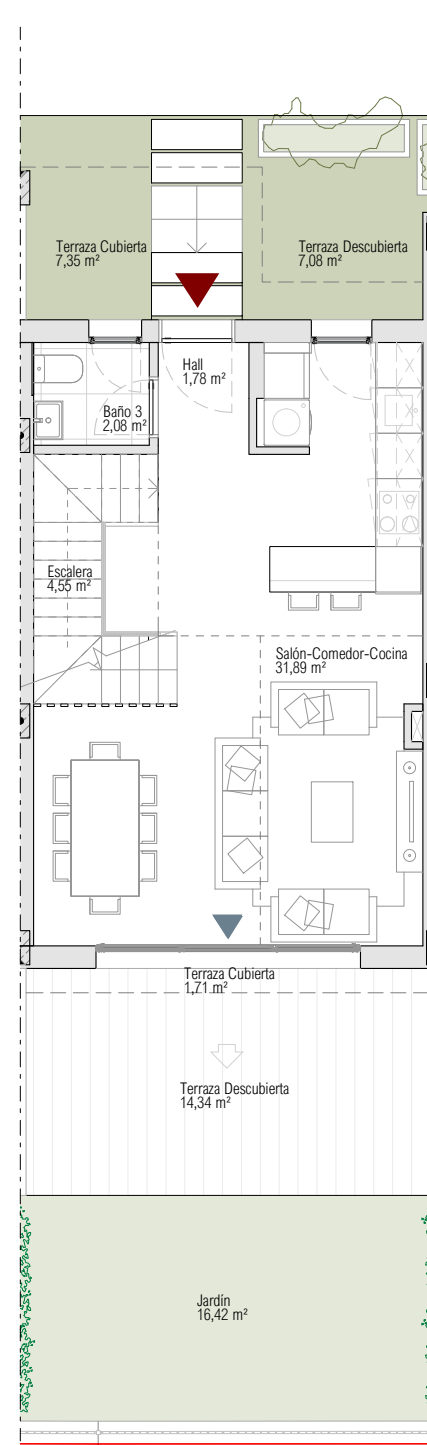


PLANTA BAJA

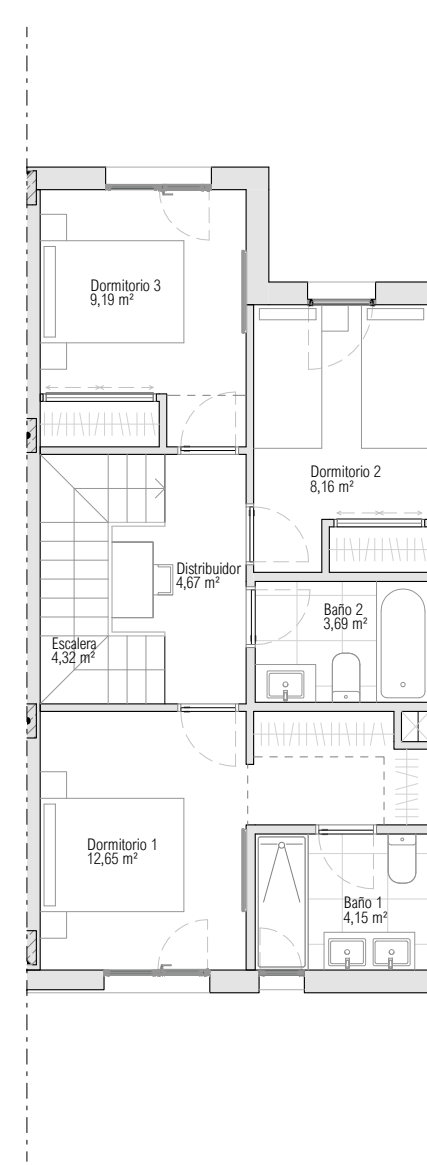

PLANTA PRIMERA



ESCALA GRÁFICA

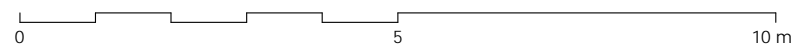

Documento no Contractual ni Vinculante. La información y material gráfico que aparecen en este documento son meramente indicativos, no tienen valor contractual y por lo tanto podrán experimentar modificaciones por distintos motivos, tales como exigencias técnicas, legales o a iniciativa de la Dirección Facultativa del proyecto. La jardinería, decoración y mobiliario, infografía y/o cualquier otra información gráfica se han introducido con una función meramente decorativa y por lo tanto no vinculante. El resto de la información referida al Decreto 218/2005 de la Junta de Andalucía está a completa disposición en nuestras oficinas para su consulta.

» Cocinas amuebladas con vitrocerámica, campana y horno de primera calidad. Serán opcionales con sobrecoste el resto de electrodomésticos, la península y mobiliario para lavadora, frigorífico, termo y despensero.

Rough Translation. Information, computer graphics and all the graphic documentation that appear in this brochure are merely indicative, have no contractual value and are experimental due to technical, legal or initiative requirements of the Project Management. The gardening, decoration and furniture are merely decorative and not binding. The other information referred to in D. 218/2005 of the Junta de Andalucía, is available in our offices for consultation.

» Kitchens furnished with ceramic hobs, fan and oven top quality. The rest of the appliances, the peninsula and furniture for washing machine, refrigerator, thermos and kitchen pantry will be optional with an extra cost.

DEVELOPED BY
exacon
smart LIVING

MARKETING & SALES BY

TUSCANY
REALTY GROUP



LOS NOGALES
Living